


Dirigente Scolastico
Dott.ssa Rossella Miraldi

ACCESSO INFANZIA DA INGRESSO
CARRABILE DI VIA LEOPARDI CON
DISPOSITIVO ELETTRONICO
TEMPORANEAMENTE DISABILITATO

- PERCORSO N. 1
INGRESSO GENITORI
- PERCORSO N. 2
INGRESSO GENITORI
- PERCORSO N. 3
INGRESSO GENITORI

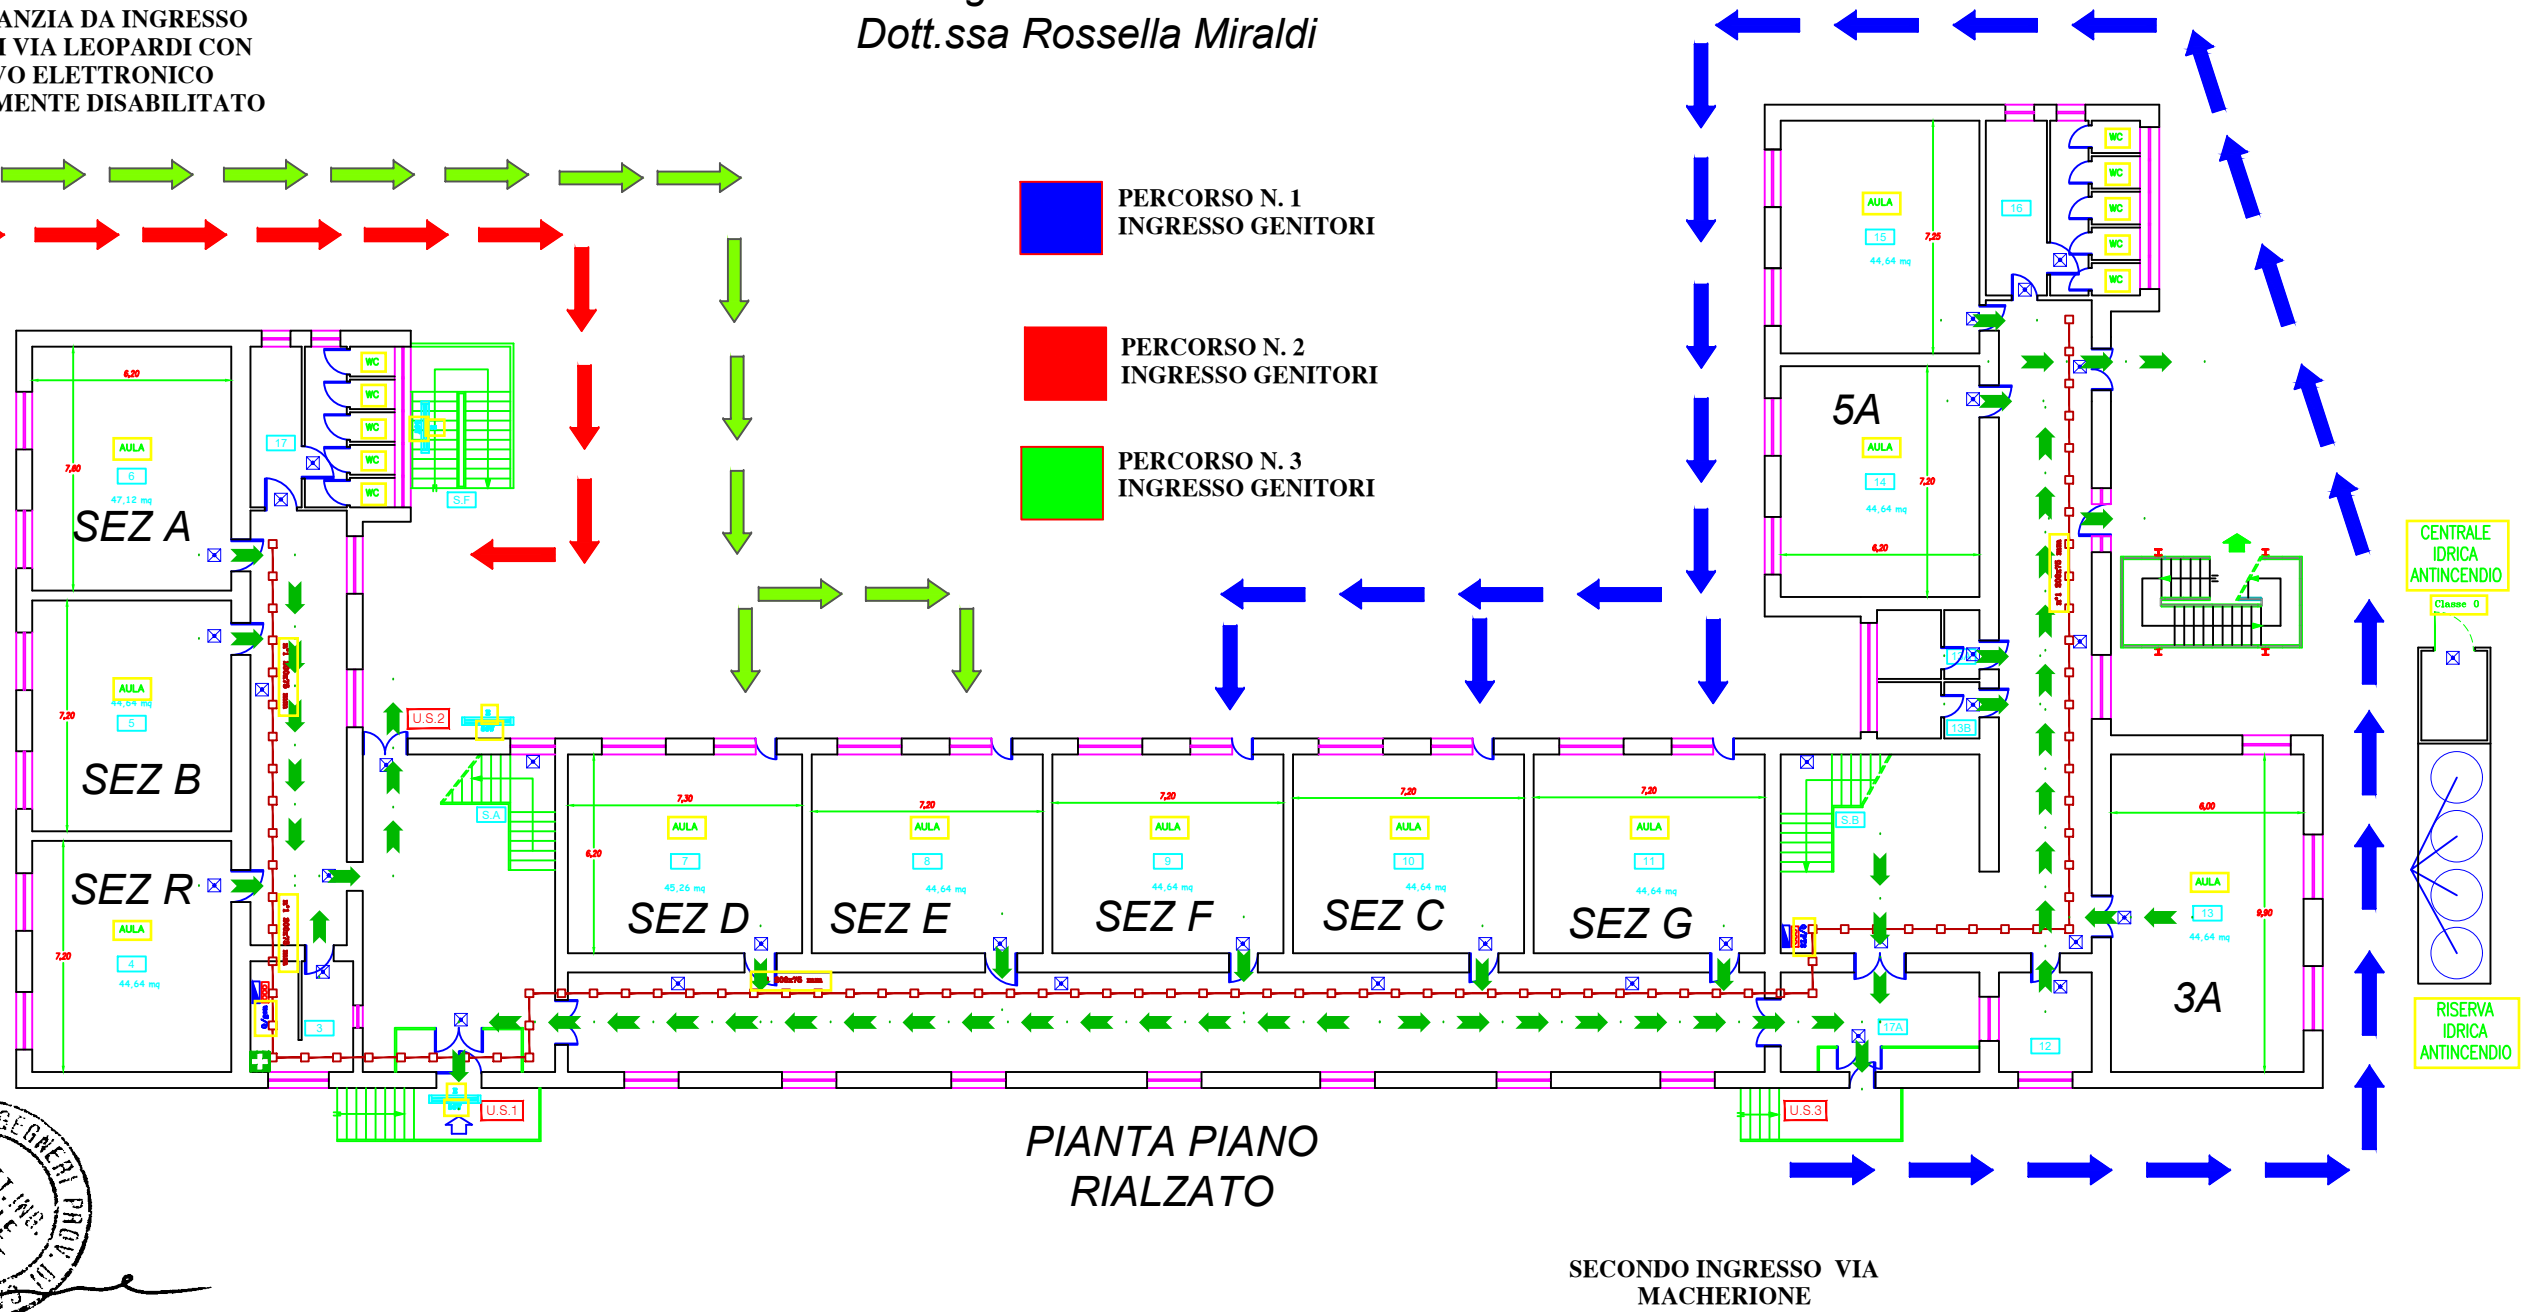

PIANTA PIANO
RIALZATO

SECONDO INGRESSO VIA
MACHERIONE

