


Dirigente Scolastico
Dott.ssa Rossella Miraldi

ACCESSO INFANZIA DA INGRESSO
CARRABILE DI VIA LEOPARDI CON
DISPOSITIVO ELETTRONICO
TEMPORANEAMENTE DISABILITATO

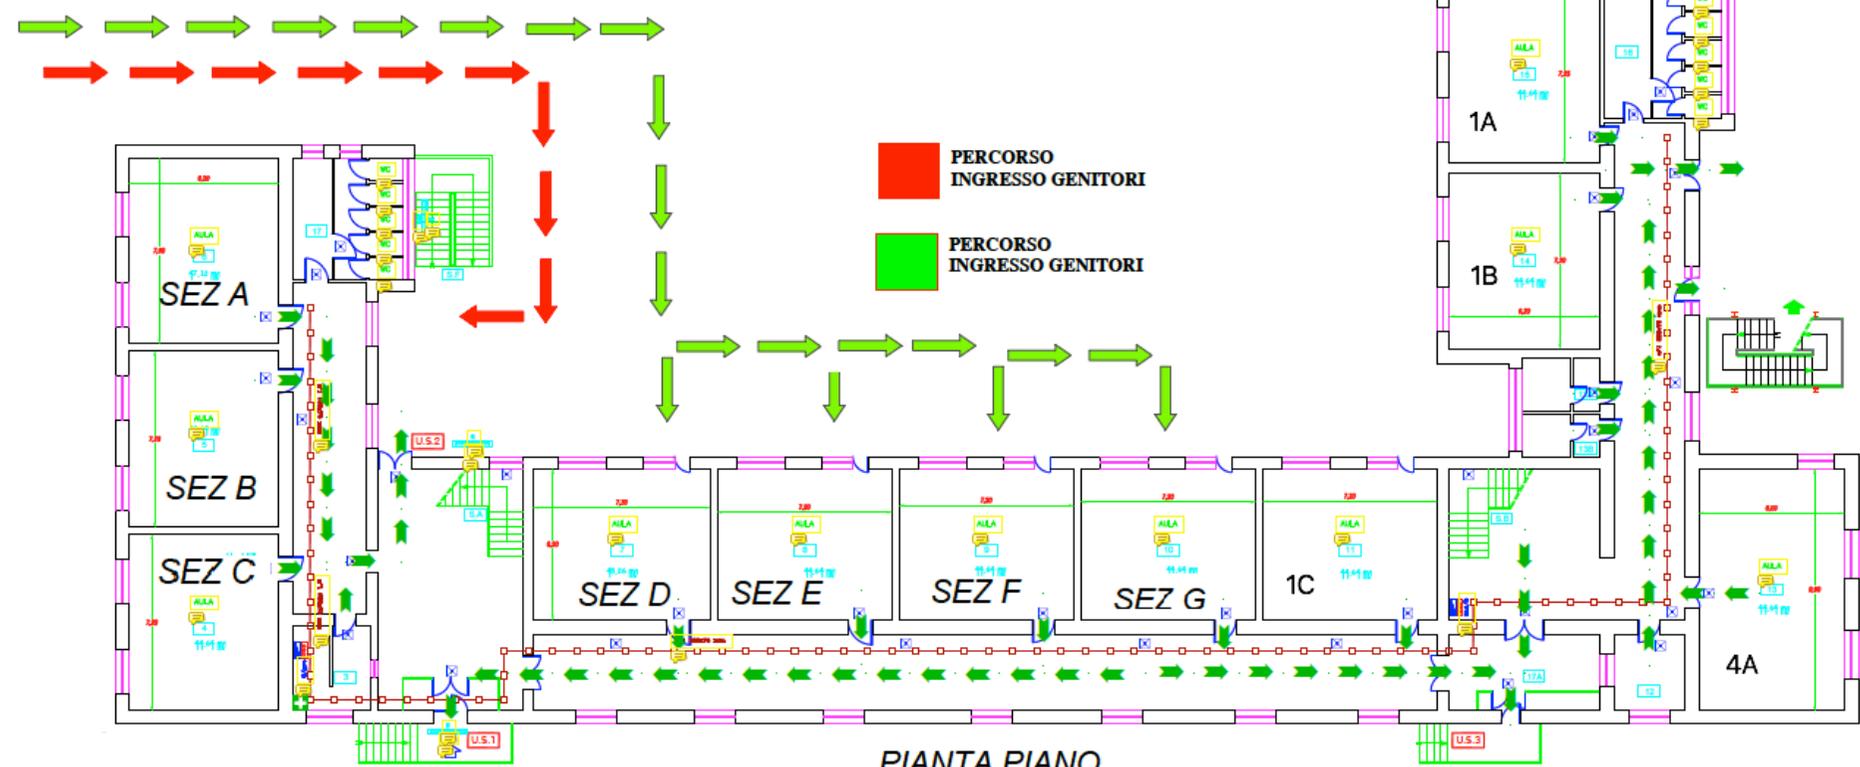

PIANTA PIANO
RIALZATO

SECONDO INGRESSO VIA
MACHERIONE