


*Dirigente Scolastico  
Dott.ssa Rossella Miraldi*

ACCESSO INFANZIA DA INGRESSO  
CARRABILE DI VIA LEOPARDI CON  
DISPOSITIVO ELETTRONICO  
TEMPORANEAMENTE DISABILITATO

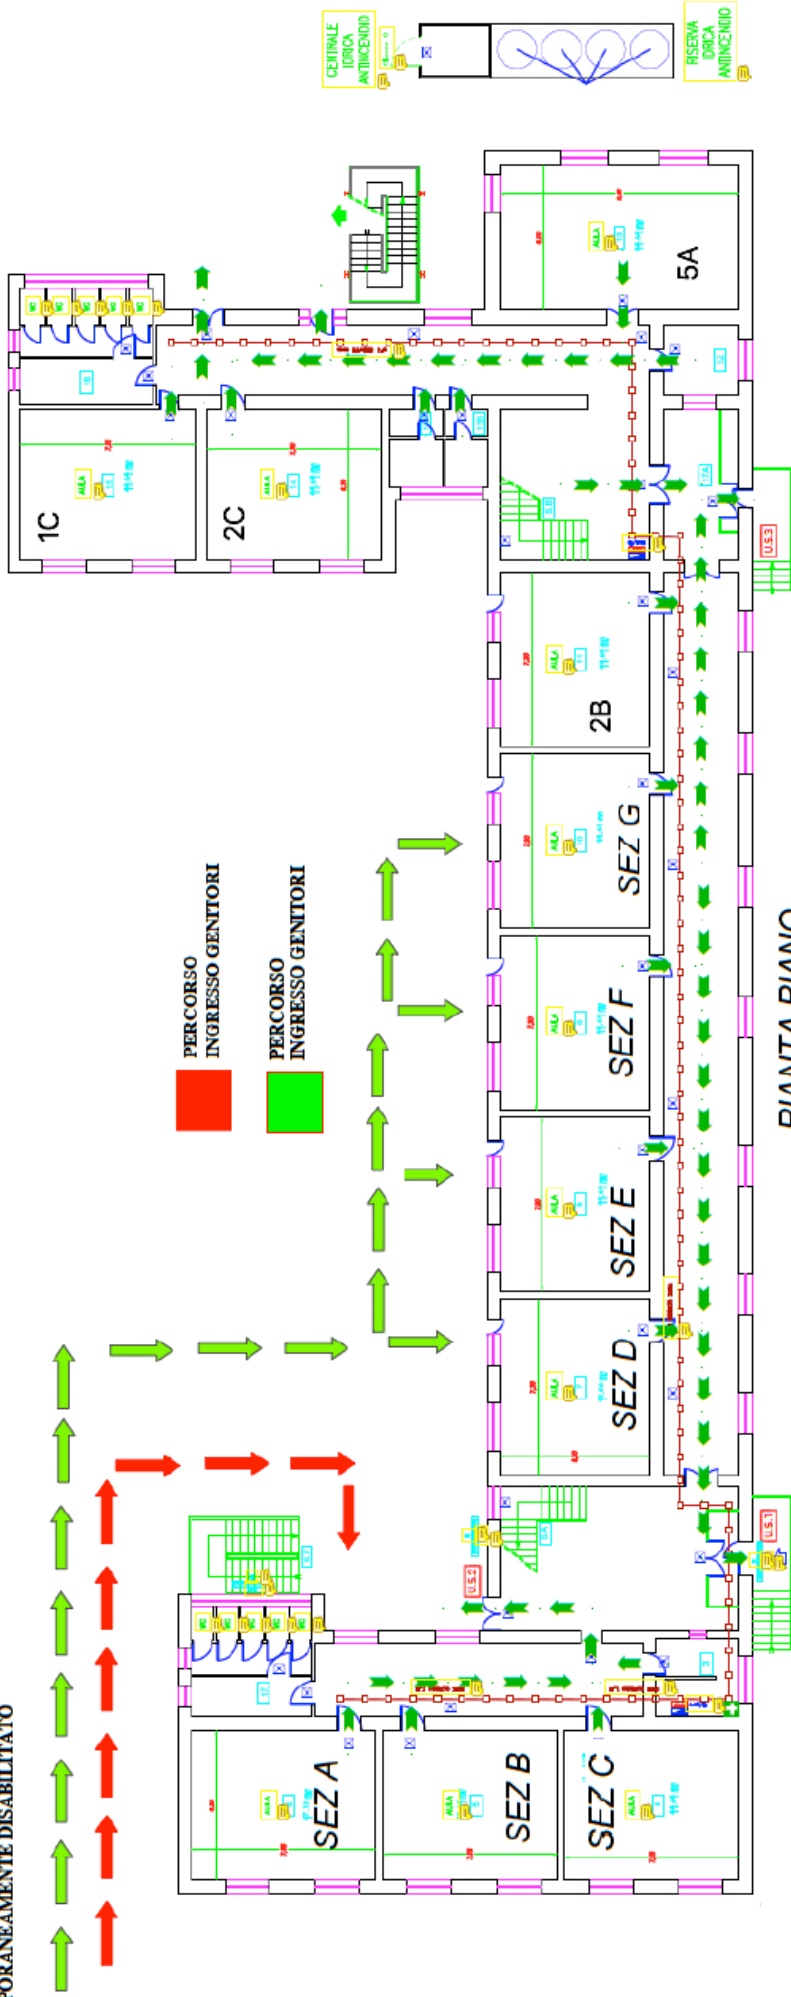

SECONDO INGRESSO VIA  
MACHERIONE

PIANTA PIANO  
RIALZATO