


IL DIRIGENTE SCOLASTICO

Rossella Miraldi

PIANTA PIANO PRIMO

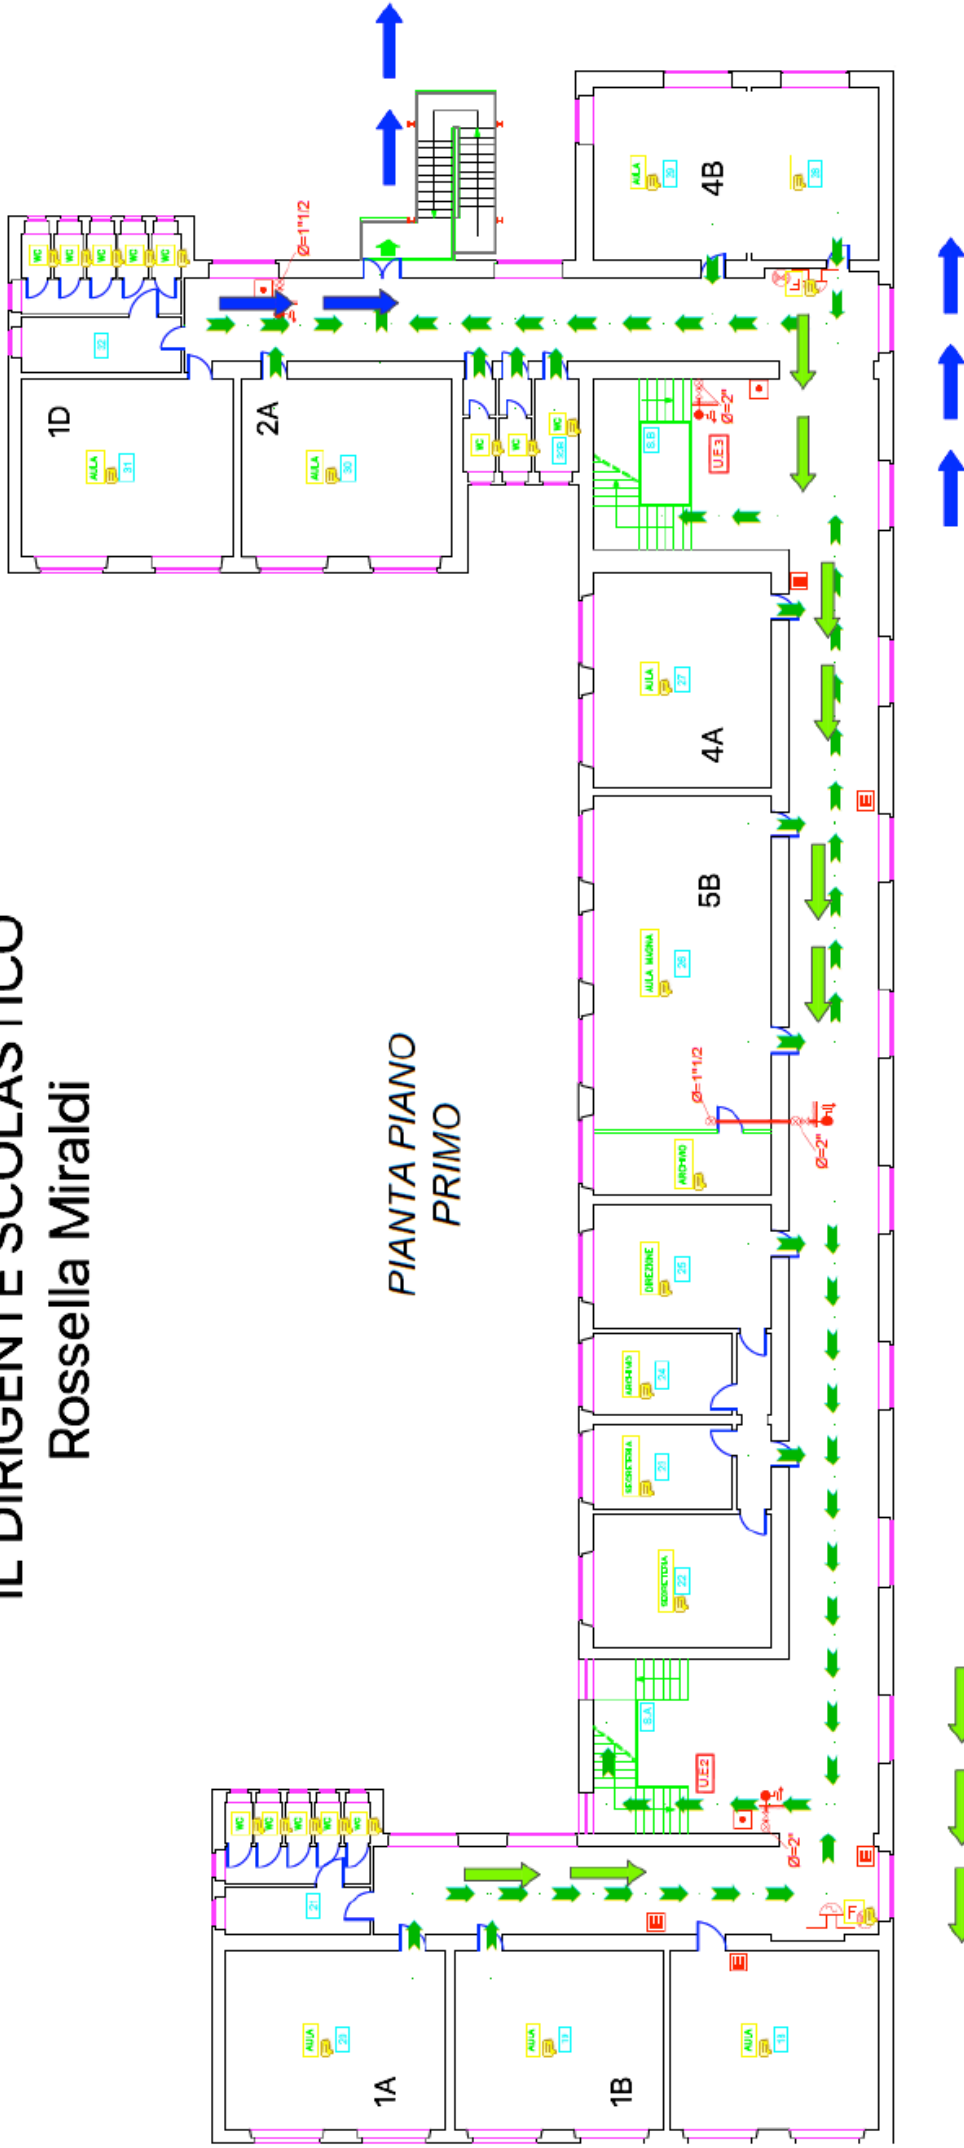

PRIMO INGRESSO
(PRINCIPALE) ANGOLO VIA
LEOPARDI

SECONDO INGRESSO VIA
MACHERONE