


IL DIRIGENTE SCOLASTICO
Rossella Miraldi

Legenda:

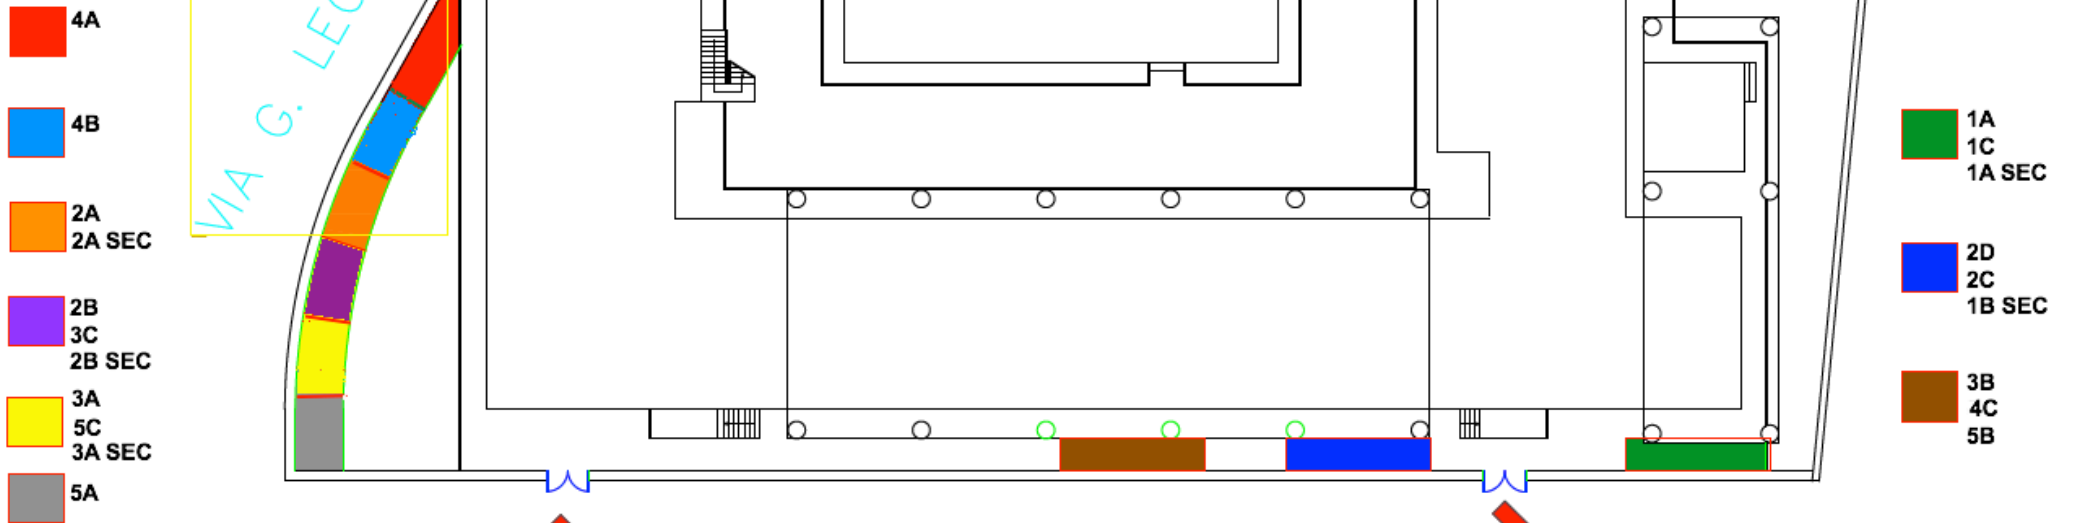

PRIMO INGRESSO
(PRINCIPALE) ANGOLO VIA
LEOPARDI

LAYOUT USCITA

SECONDO INGRESSO VIA
MACHERIONE