


ACCESSO INFANZIA DA INGRESSO
CARRABILE DI VIA LEOPARDI CON
DISPOSITIVO ELETTRONICO
TEMPORANEAMENTE DISABILITATO

Dirigente Scolastico
Dott.ssa Rossella Miraldi

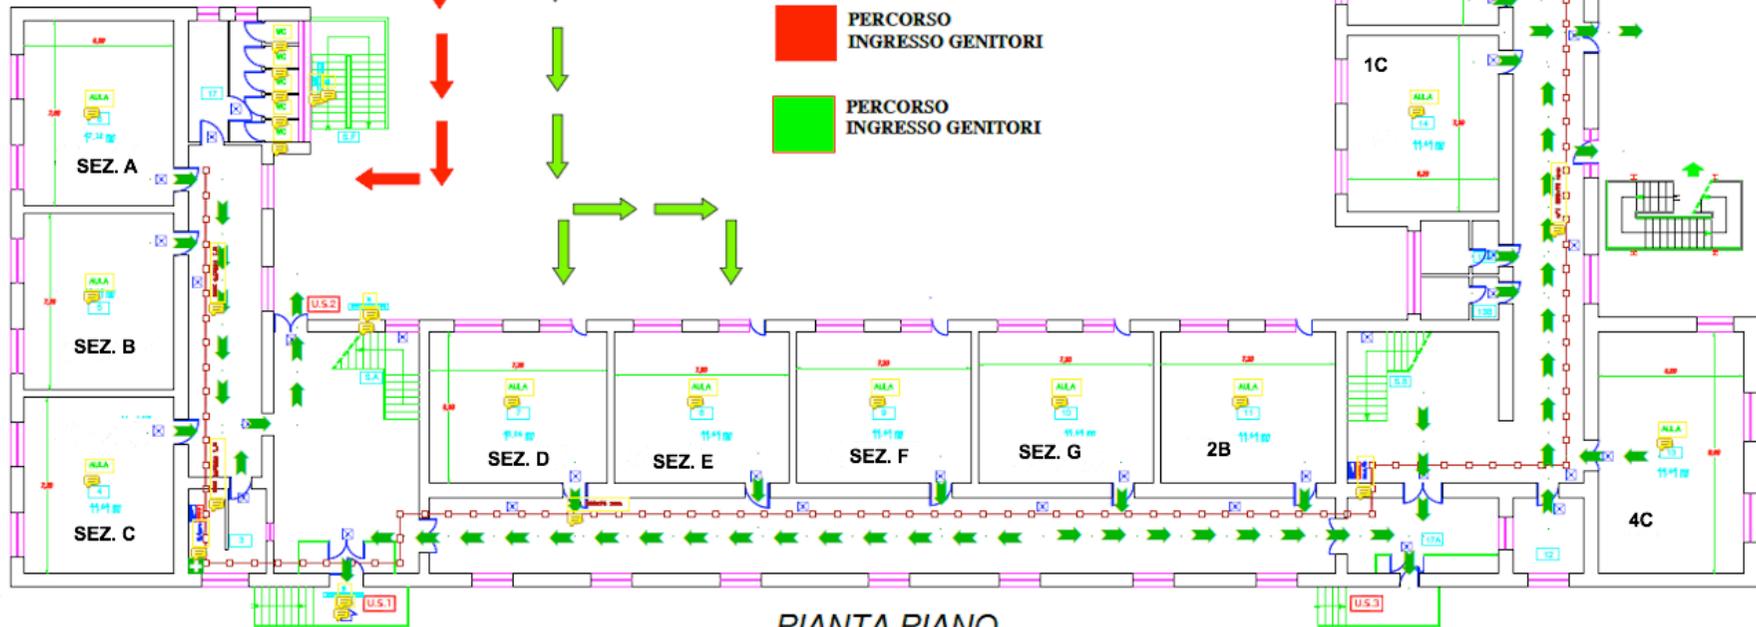

 PERCORSO
INGRESSO GENITORI

 PERCORSO
INGRESSO GENITORI



PIANTA PIANO
RIALZATO

SECONDO INGRESSO VIA
MACHERIONE