


ACCESSO INFANZIA DA INGRESSO
CARRABILE DI VIA LEOPARDI CON
DISPOSITIVO ELETTRONICO
TEMPORANEAMENTE DISABILITATO

Dirigente Scolastico
Dott.ssa Rossella Miraldi

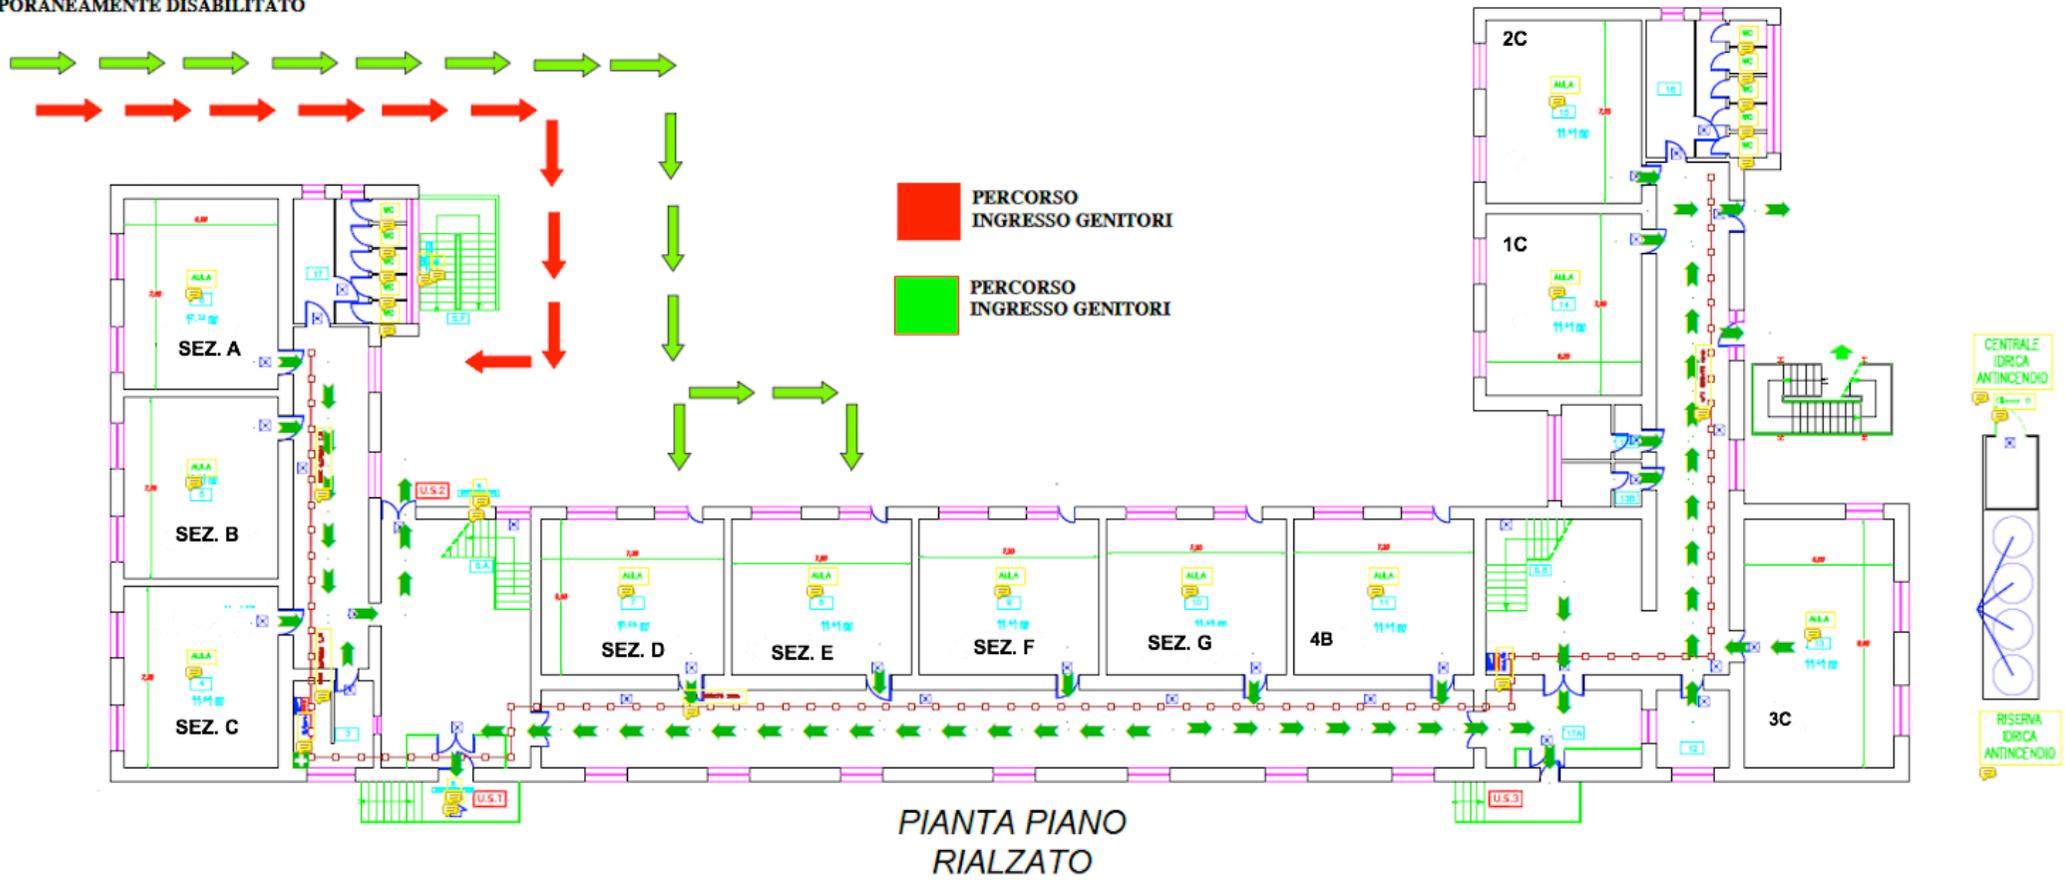

PIANTA PIANO
RIALZATO

SECONDO INGRESSO VIA
MACHERIONE